


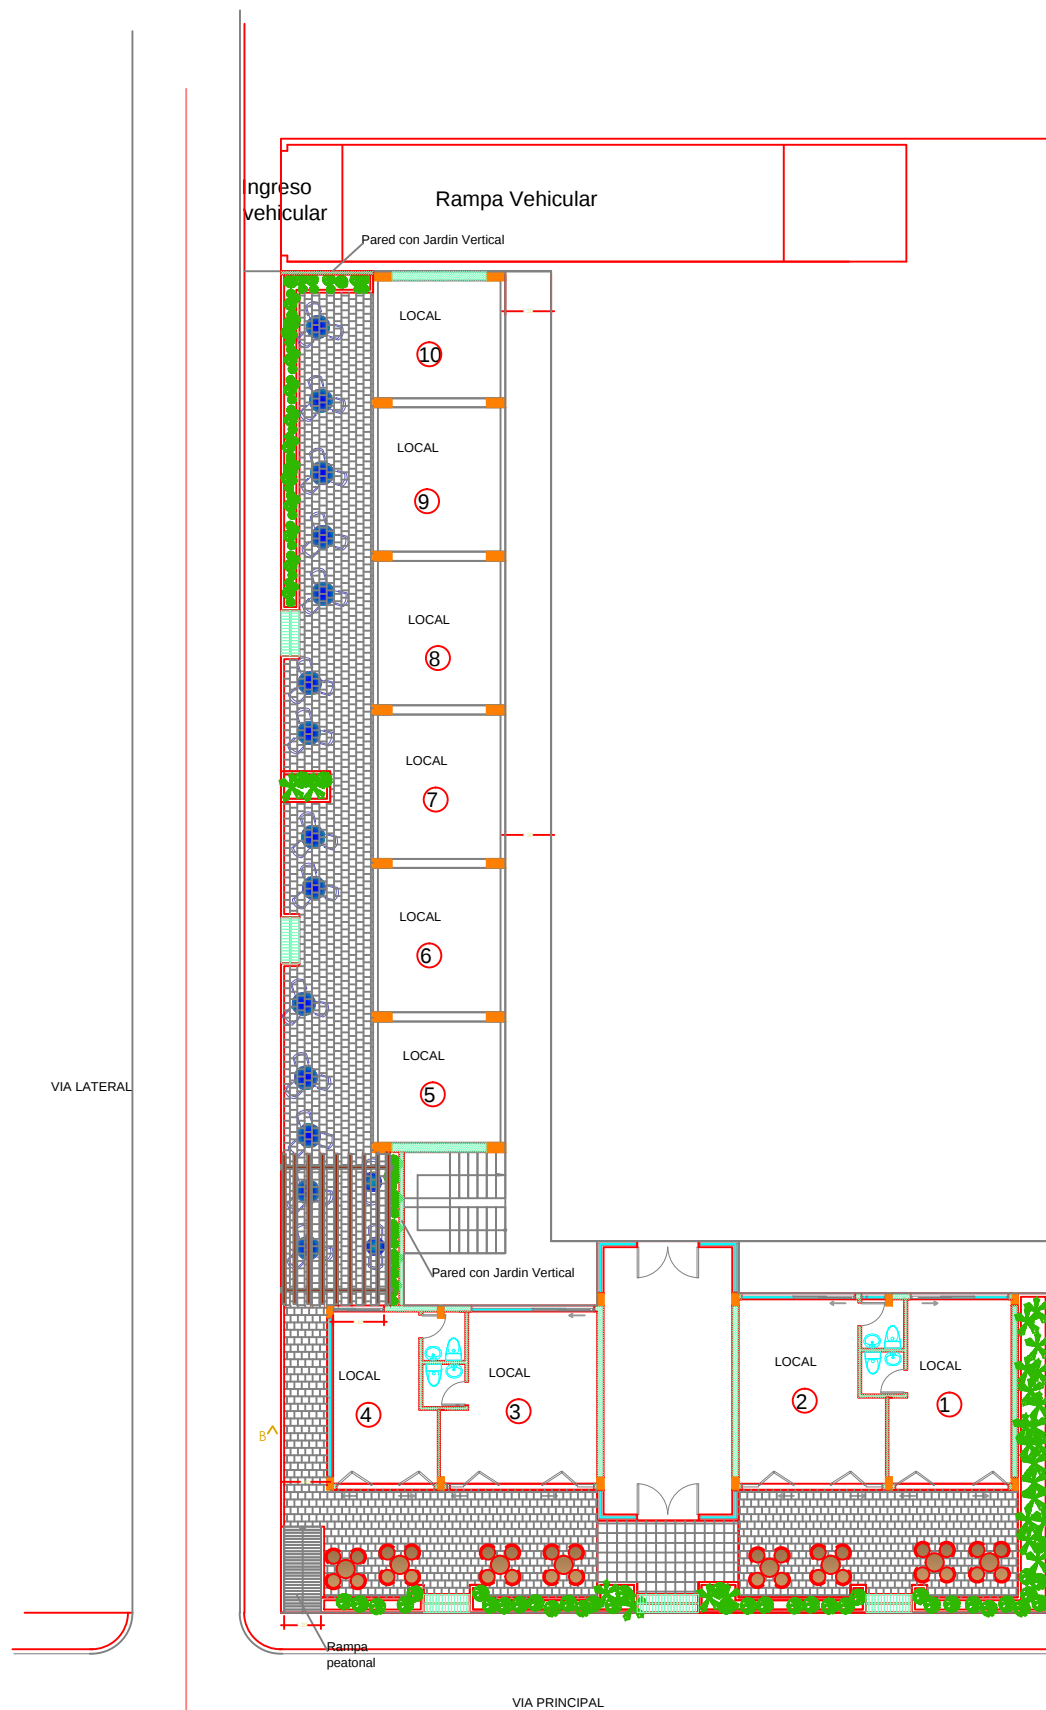

VIA PRINCIPAL

PLANTA BAJA