



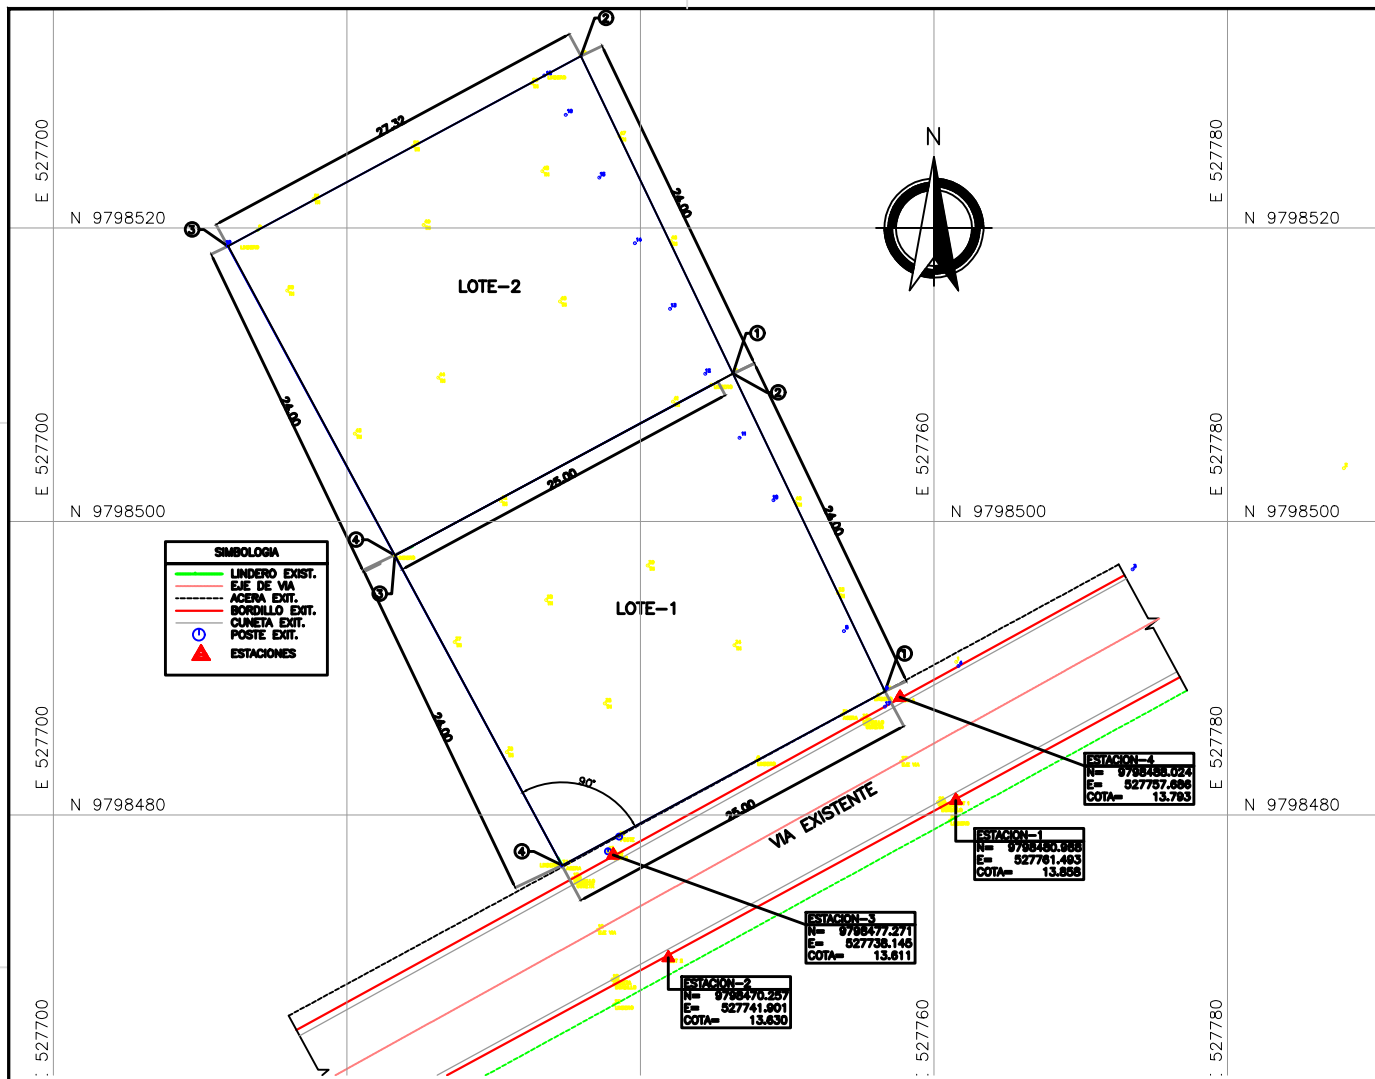

CUADRO DE COORDENADAS UTM WGS-84 (LOTE-1)							
LADO EST	PV	RUMBO	DISTANCIA	V	C O O R D E N A D A S		
					Y	X	
				1	9,798,488.4240	527,756.8598	
1	2	N 29°34'00.12" W	24.00	2	9,798,510.0740	527,746.3024	
2	3	S 61°39'58.11" W	25.00	3	9,798,497.882	527,723.285	
3	4	S 28°20'01.80" E	24.00	4	9,798,478.557	527,734.858	
4	1	N 61°40'30.00" E	25.00	1	9,798,488.4240	527,756.8598	
SUPERFICIE = 640.82 m2							

CUADRO DE COORDENADAS UTM WGS-84 (LOTE-2)							
LADO		RUMBO	DISTANCIA	V	C O O R D E N A D A S		
EST	PV				Y	X	
1	2	N 29°35'32.14" W	24.00	1	9,798,510.0740	527,748.3024	
2	3	S 61°39'58.10" W	25.00	2	9,798,531.7220	527,735.9340	
3	4	S 28°20'01.85" E	24.00	3	9,798,518.782	527,711.899	
4	1	N 61°40'15.42" E	25.00	4	9,798,497.882	527,723.285	
				1	9,798,510.0740	527,748.3024	
SUPERFICIE = 613.57m2							

UBICACION GENERAL

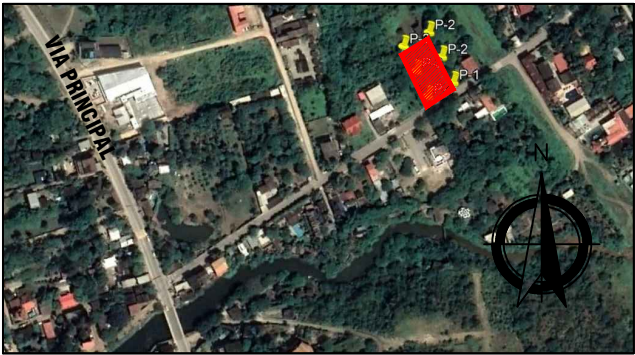

PROVINCIA: SANTA ELENA
PARROQUIA: COMUNA MONTAÑITA
SECTOR: VIA PRINCIPAL spondylus ENTRADA AL TIGRILLO
CODIGO CATASTRAL: 202-042-009-02-00-00 FRACCIÓN NUMERO 3-01
202-042-009-04-00-00 FRACCIÓN NUMERO 3-03

PROPIETARIO:

SR. HECTOR RODRIGUEZ MARTINEZ
C.I. 1755217039

SELLOS MUNICIPALES:

				
REV.	FECHA	DESCRIPCION		APROBADO
		LOTIZACION RODRIGUEZ MARTINEZ		
TITULO:				
TOPOGRAFIA				
CONTIENE:				
2 LOTES - LEVANTAMIENTO LINDEROS				
DIBUJADO POR: C.LAINEZ.		ELABORADO POR:	APROBADO POR:	FECHA: ABRIL-2022
PLANO No: TOP-100-2LOTES		ING. JUAN ORRALA CLEMENTE REG. PROF 1006-13-1212401	ESCALA: 1:250	LAMINA TOP-01